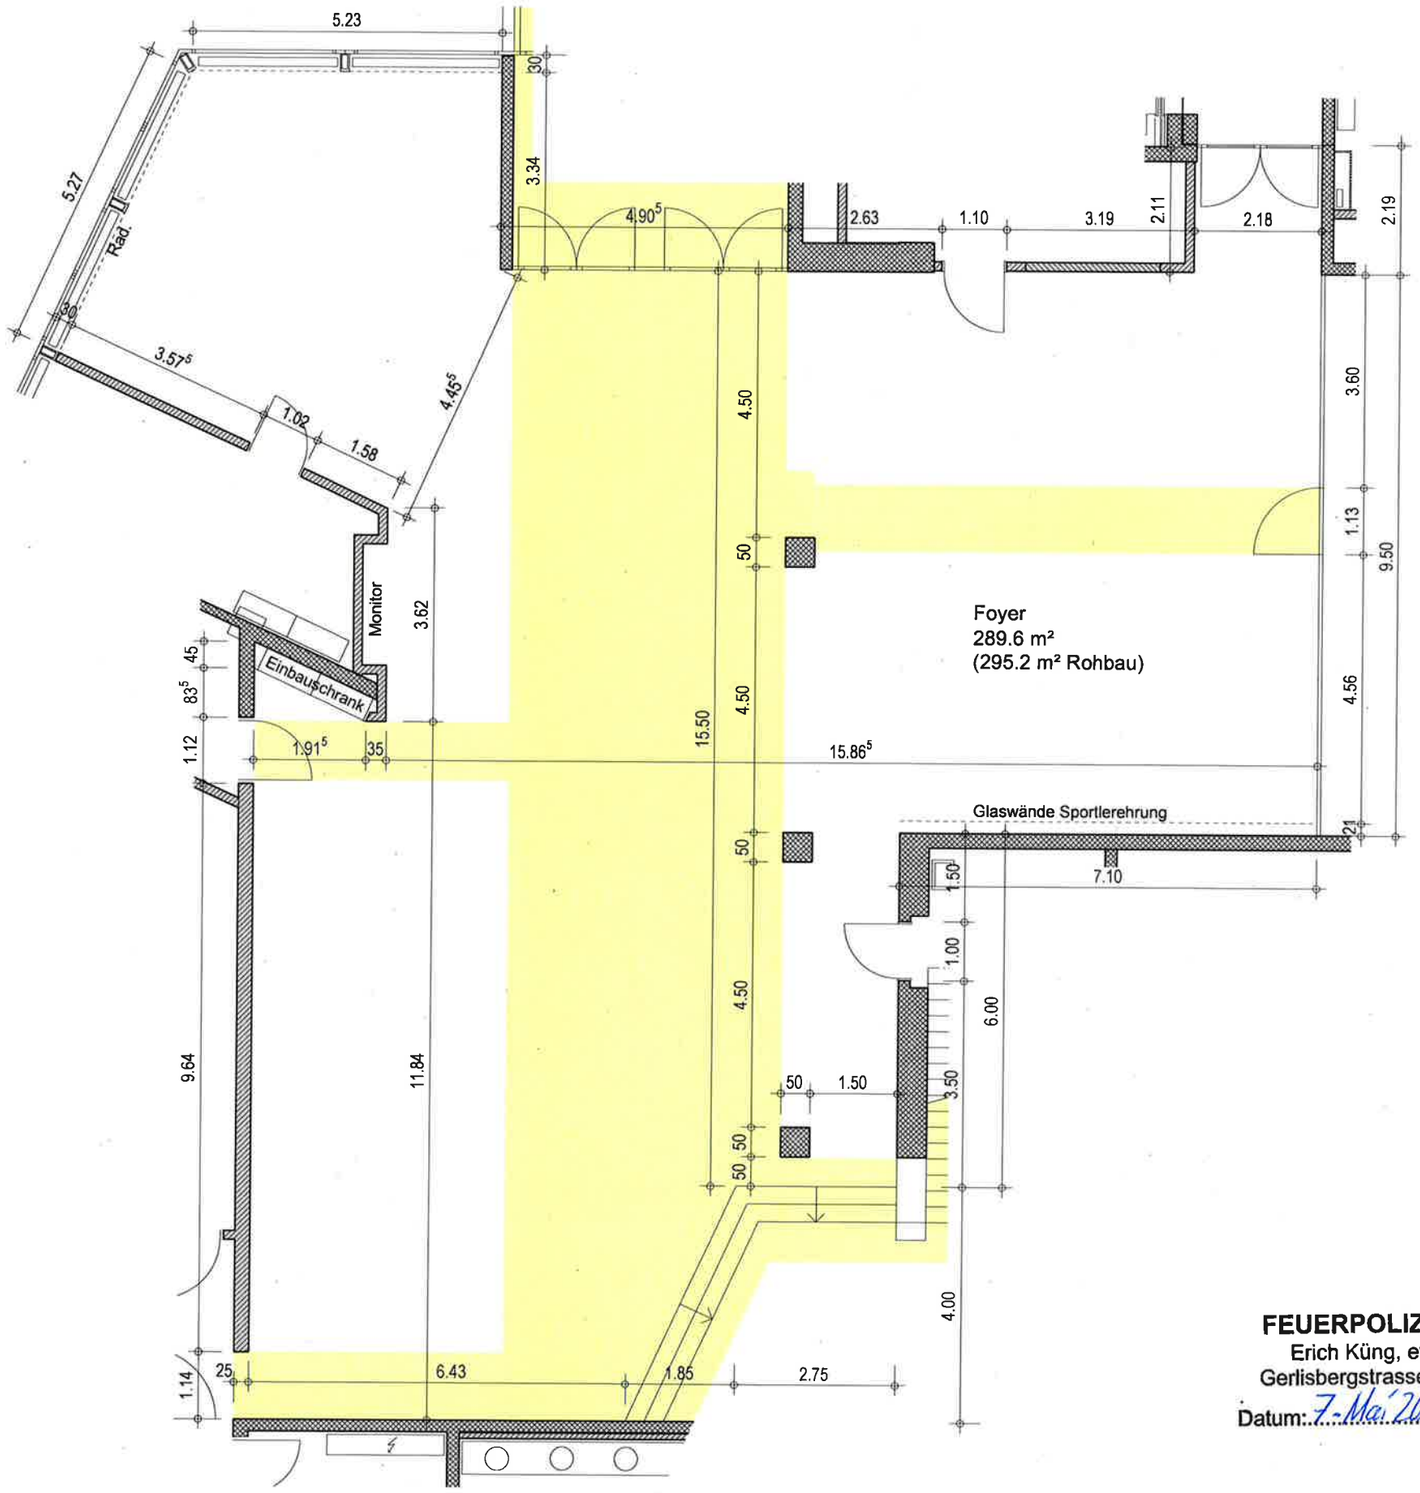

FEUERPOLIZEI - KLOTEN
Erich Küng, ewp AG Kloten
Gerlisbergstrasse 19, 8302 Kloten
Datum: 7. Mai 2018 Visum: kueng

Erdgeschoss
Foyer

Isler Architekten AG , Pflanzschulstr. 2, CH-8400 Winterthur
Fon 052 213 91 26, Fax 052 213 06 49, info@isler-architekten.ch

Objekt Nr.	**975_Zentrum_Schluefweg_Kloten**
Massstab_Format	**1:100_A3**
Plot	**26.04.2018_10:03**
File	**975.1_AF_mod. Zentrum+Freibad_**